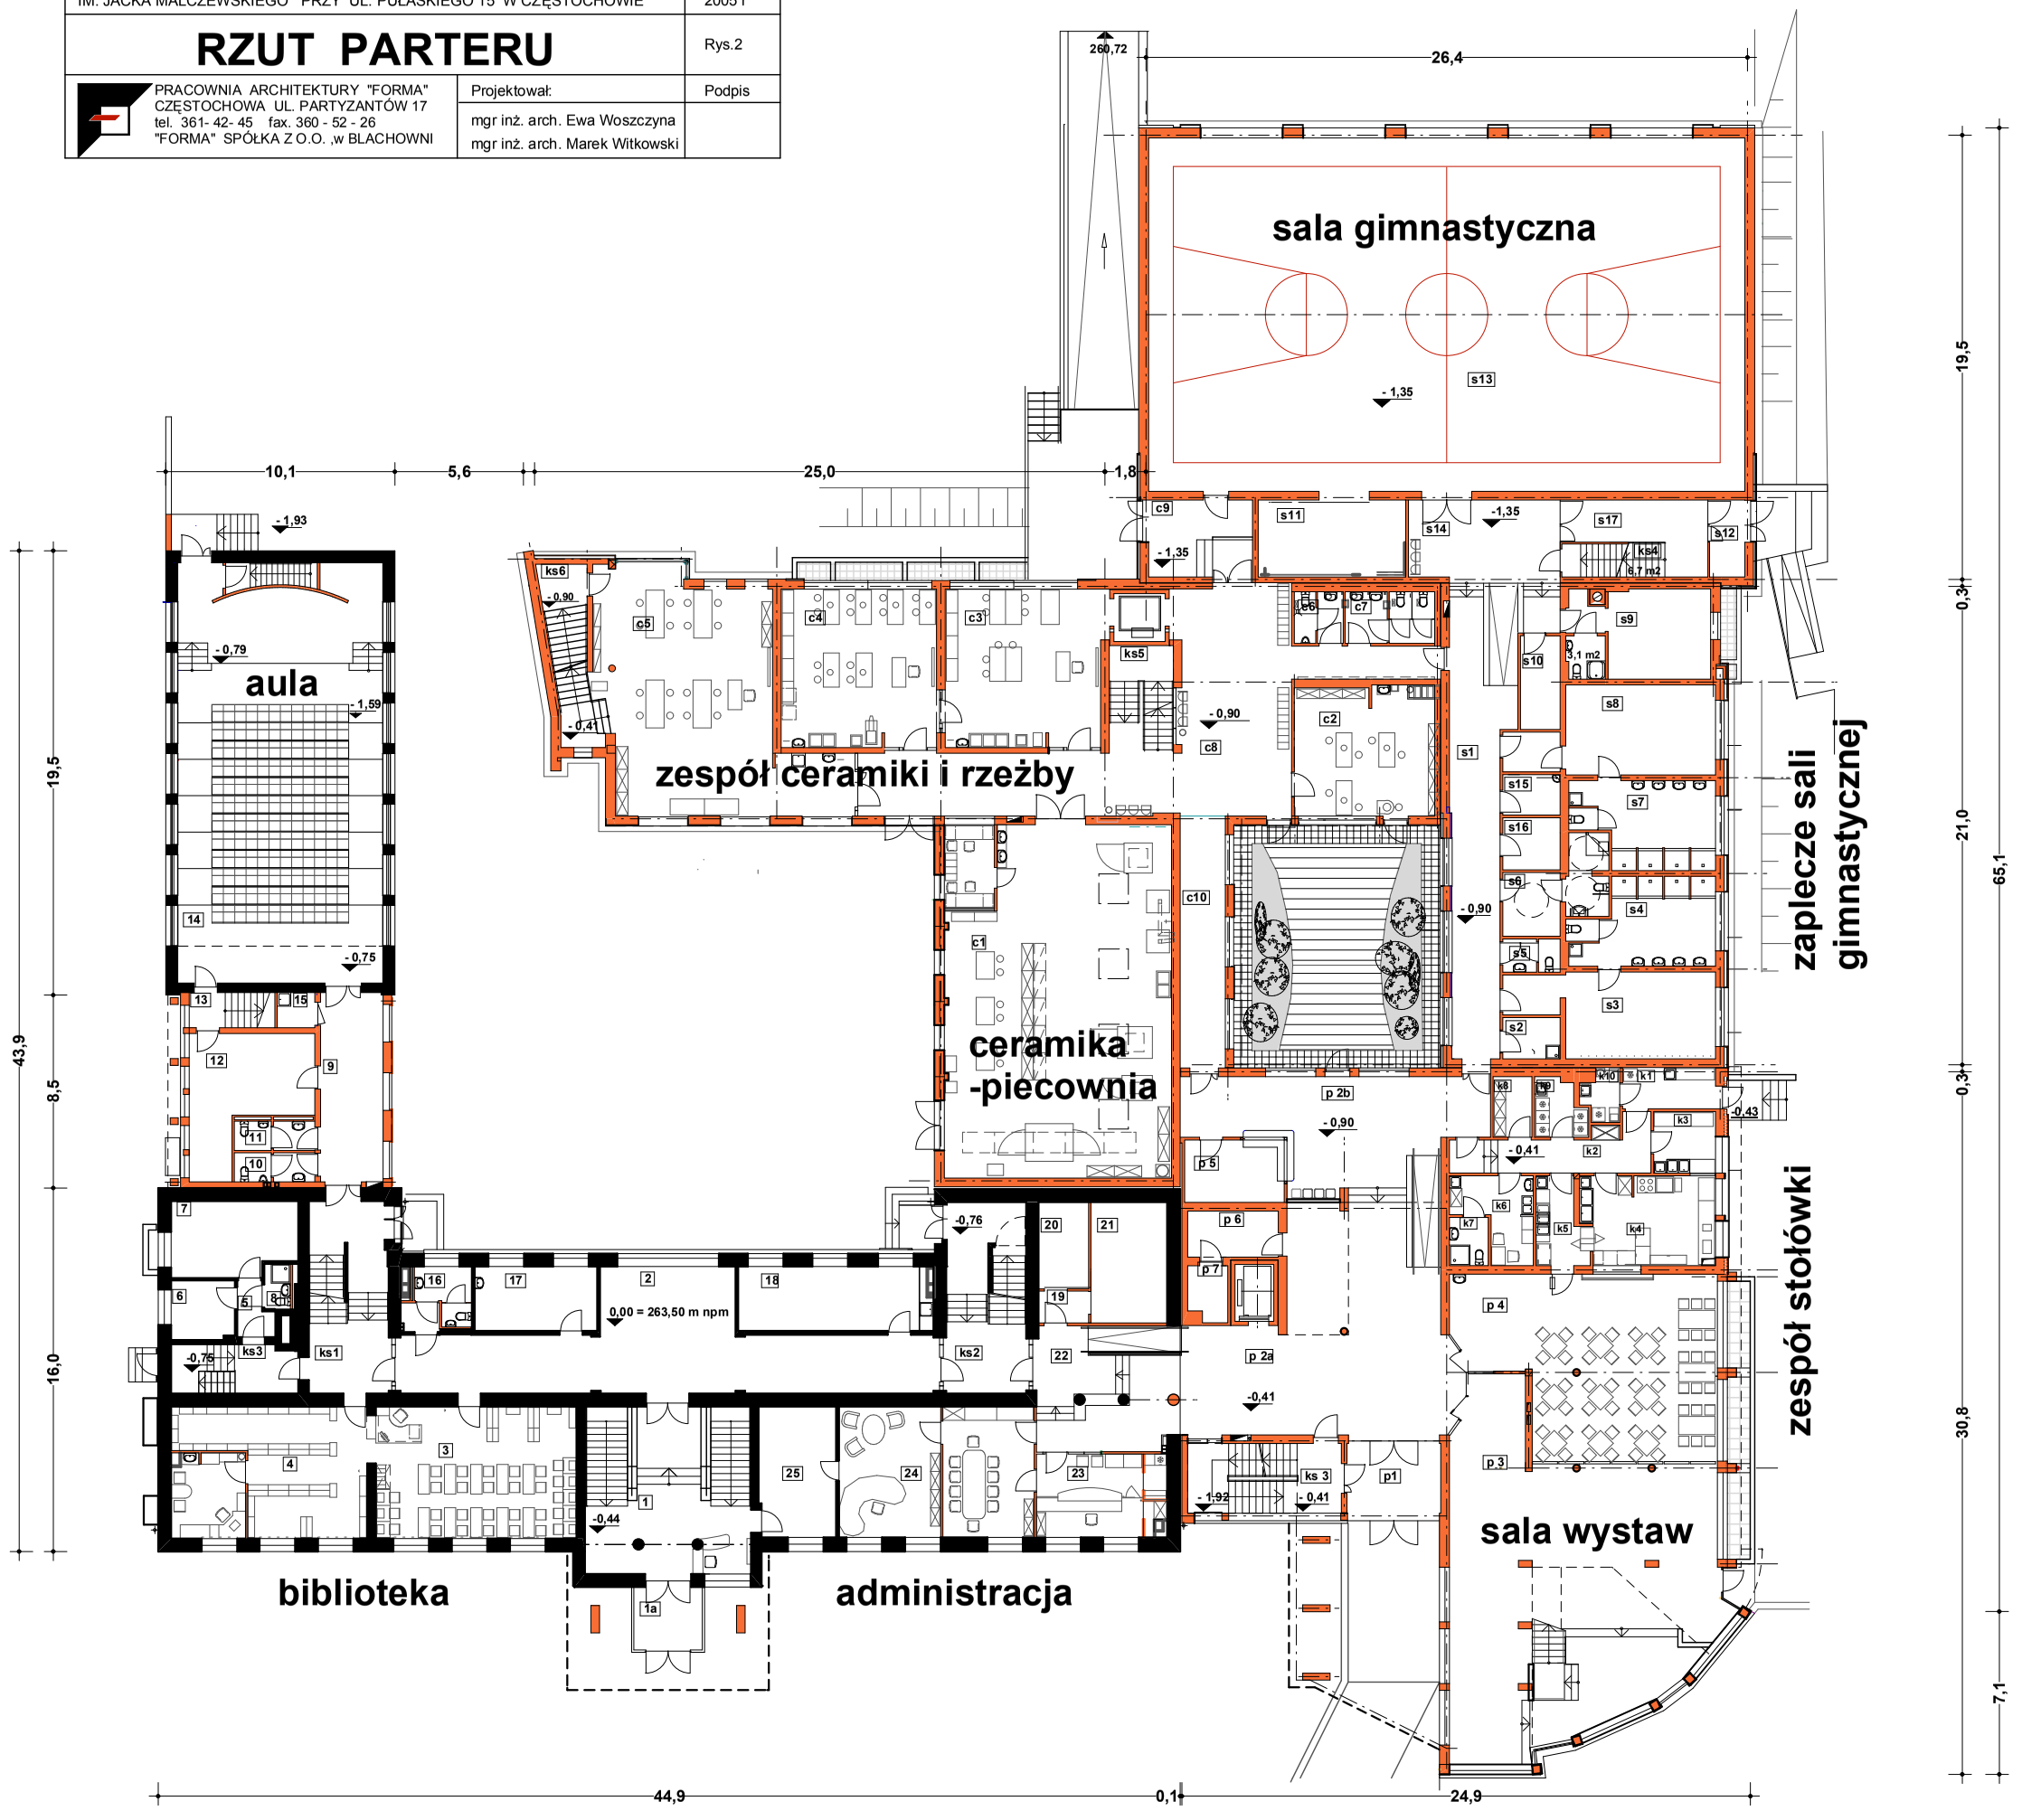KONCEPCJA ROZBUDOWY I PRZEBUDOWY ZESPOŁU SZKÓŁ PLASTYCZNYCH IM. JACKA MALCZEWSKIEGO PRZY UL. PUŁASKIEGO 15 W CZĘSTOCHOWIE		Data : 2005 r
RZUT PARTERU		Rys.2
PRACOWNIA ARCHITEKTURY "FORMA" CZĘSTOCHOWA UL. PARTYZANTÓW 17 tel. 361- 42- 45 fax. 360 - 52 - 26 "FORMA" SPÓŁKA Z O.O. ,w BLACHOWNI	Projektował: mgr inż. arch. Ewa Woszczyna mgr inż. arch. Marek Witkowski	Podpis